


ETİMESGUT ŞEHİT SALİH HELVACI MESLEKİ VE TEKNİK ANADOLU LİSESİ


ACİL DURUM, YANGIN ve TAHLİYE PLANI

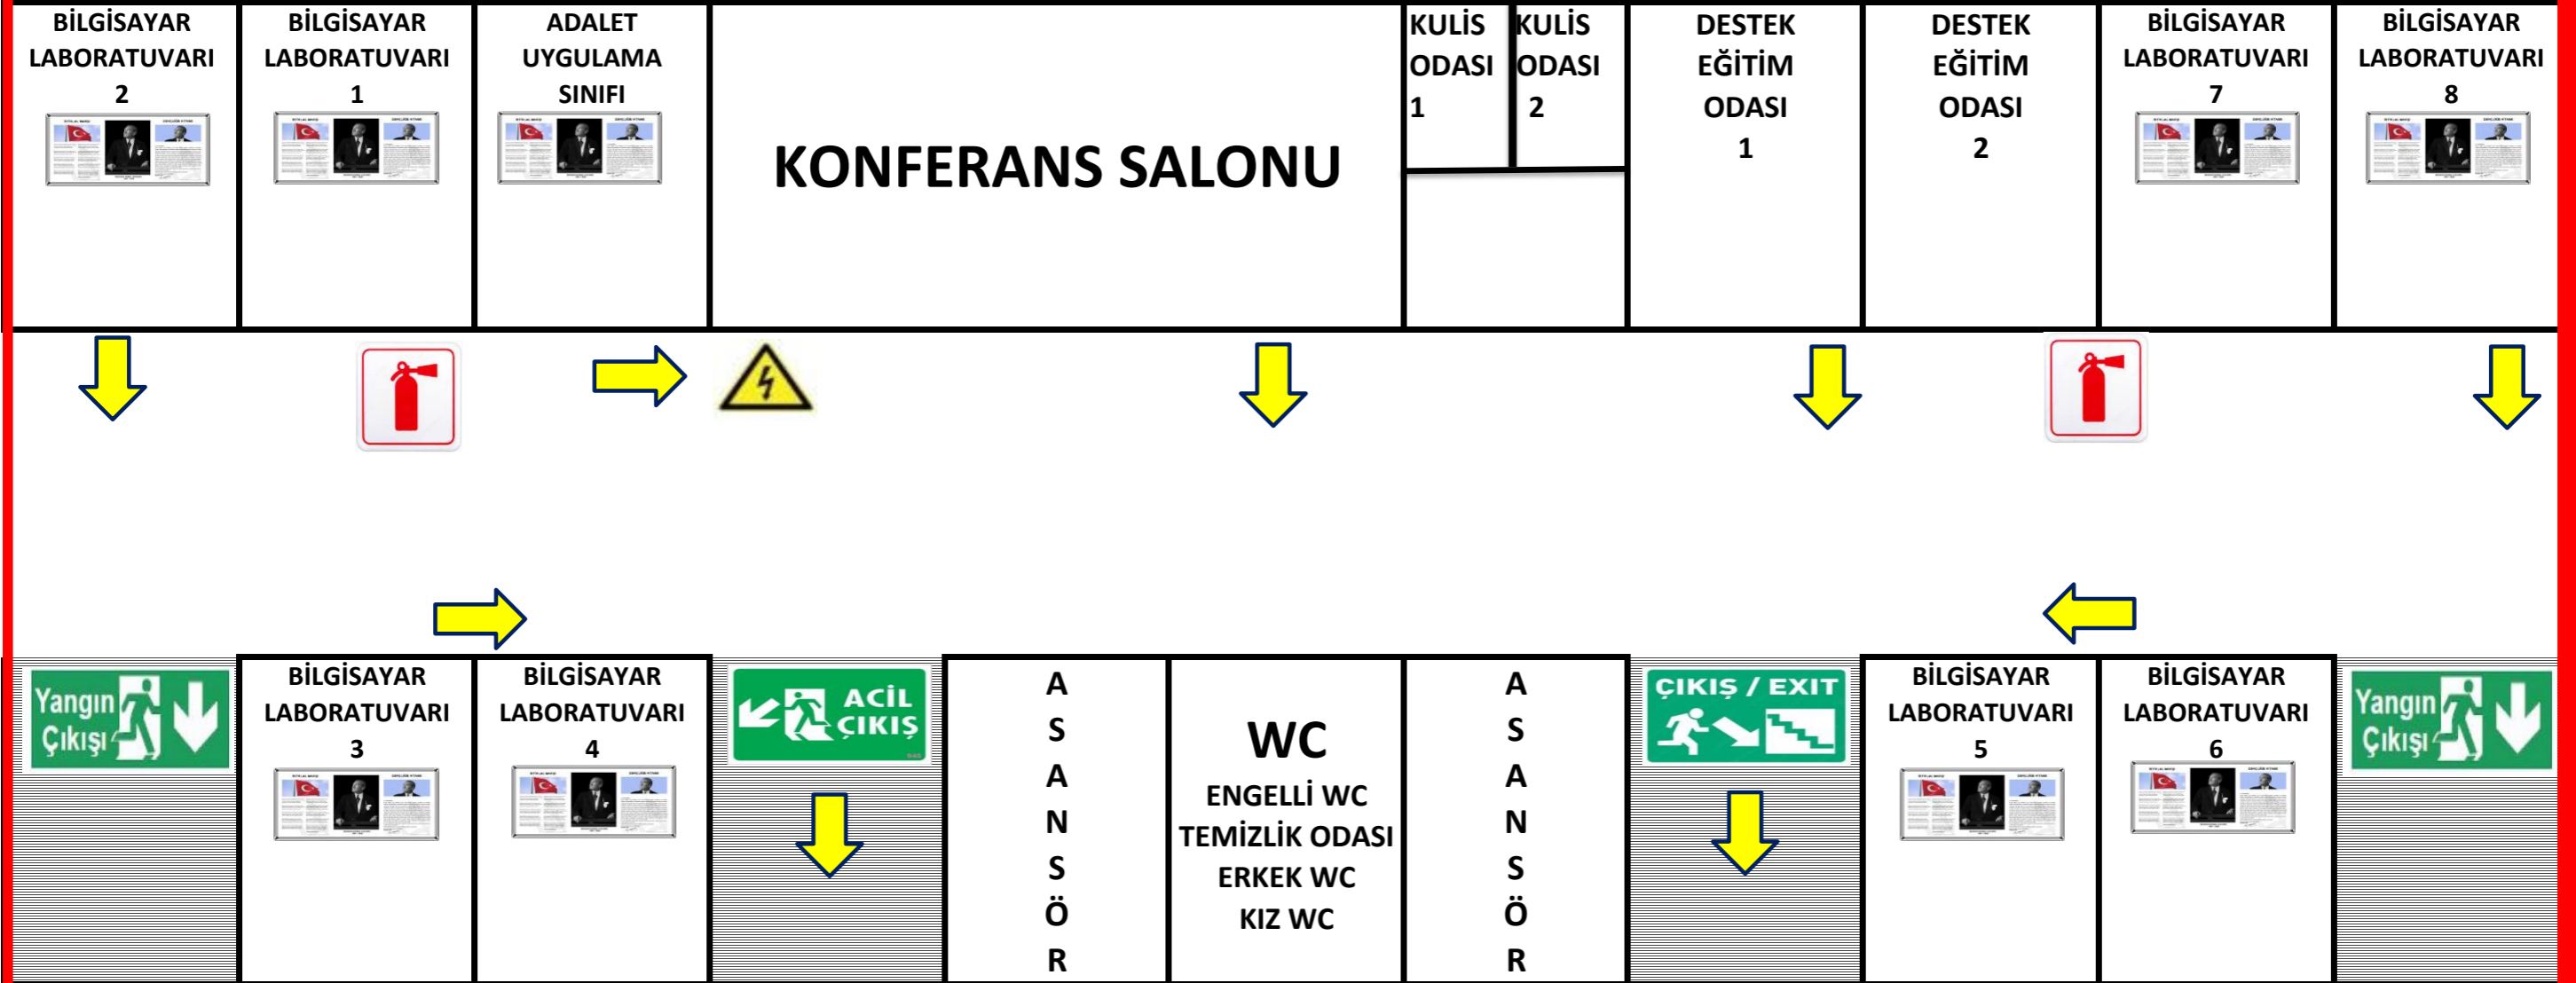

3.KAT

ETİMESGUT ŞEHİT SALİH HELVACI MESLEKİ VE TEKNİK ANADOLU LİSESİ


ACİL DURUM, YANGIN ve TAHLİYE PLANI

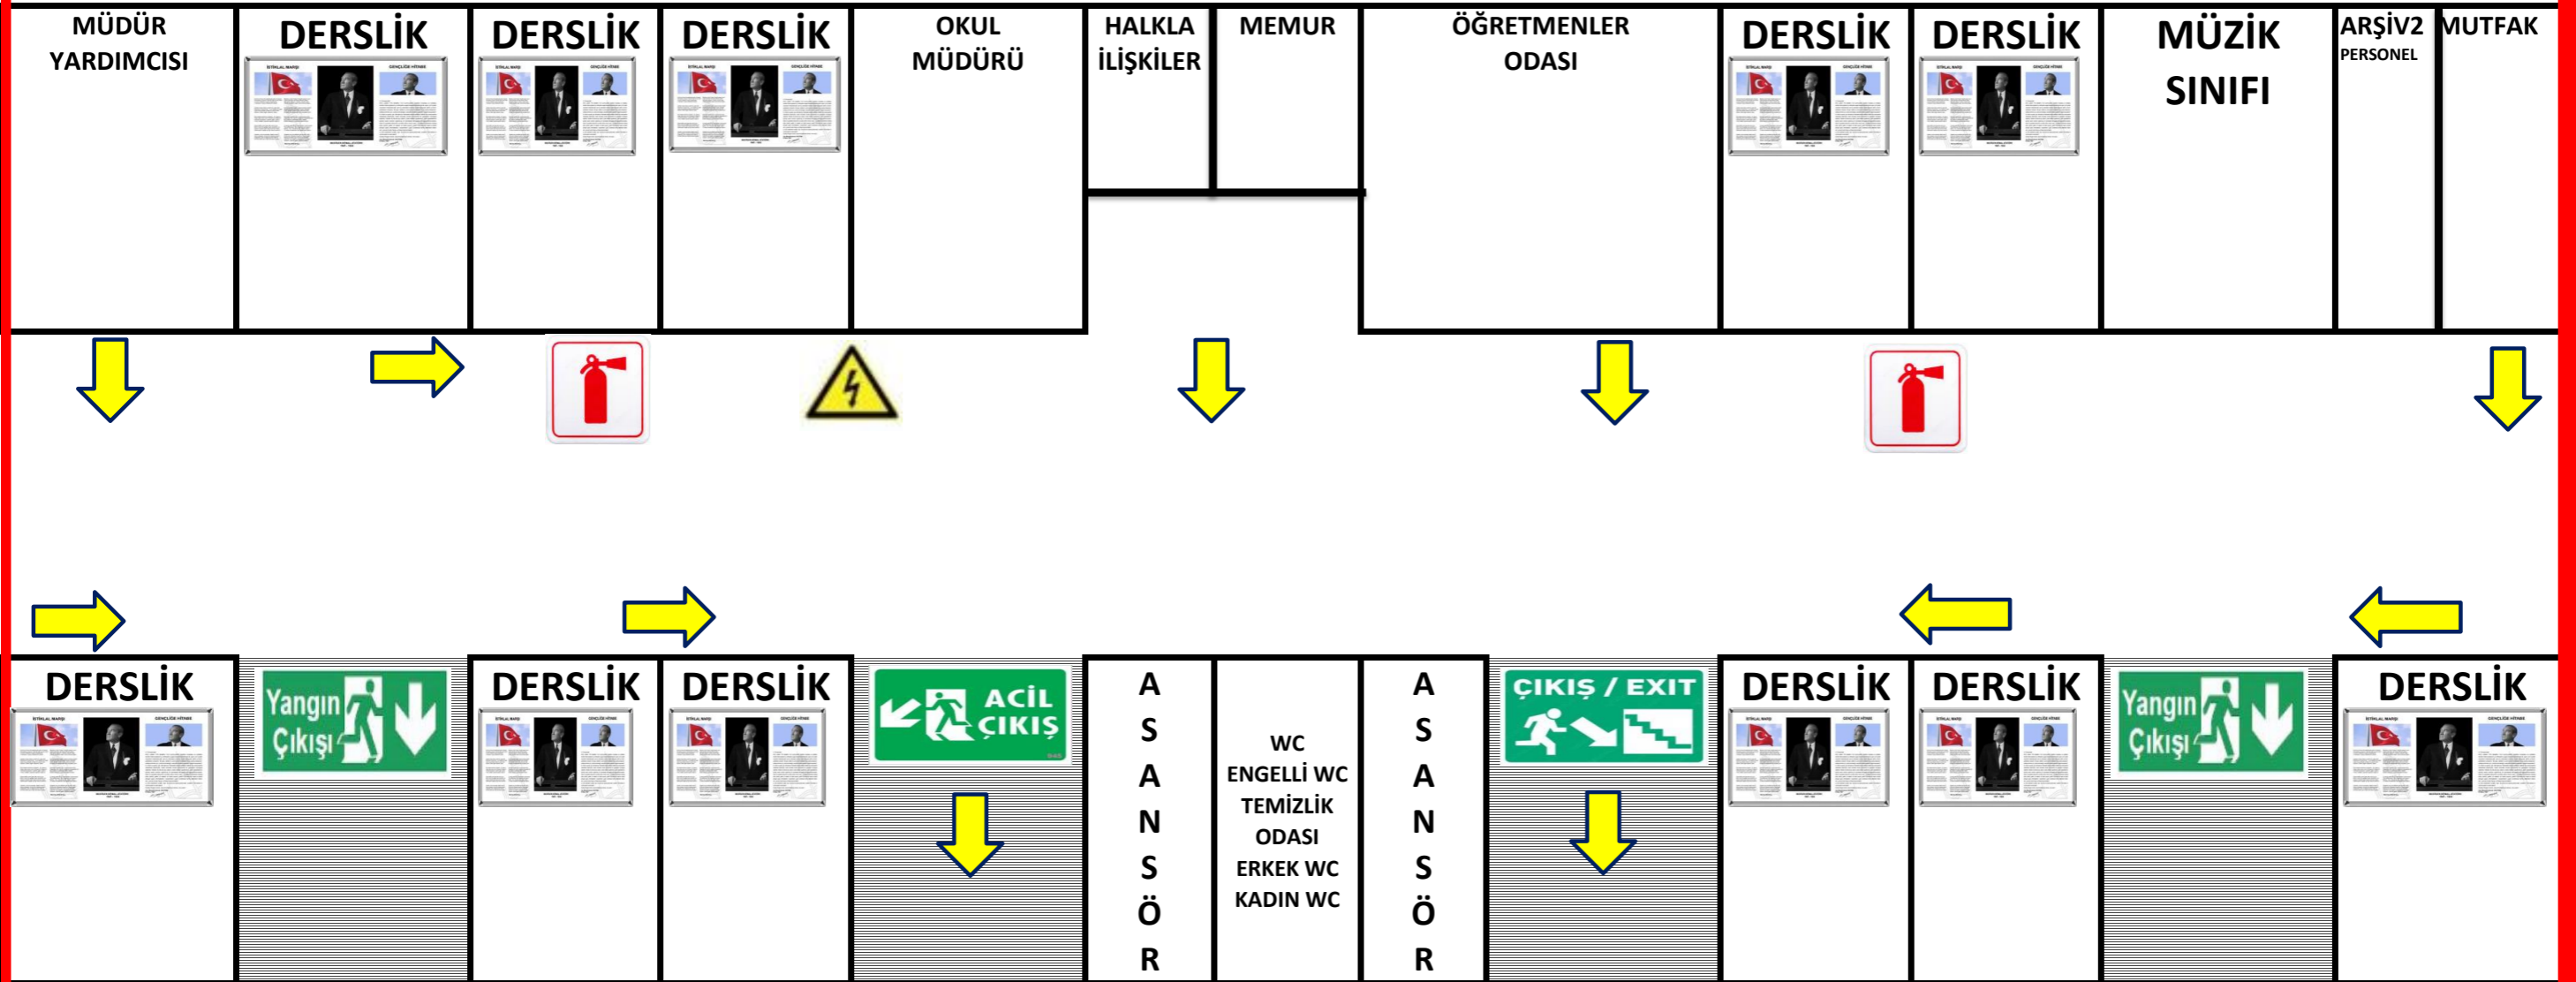

2.KAT

ETİMESGUT ŞEHİT SALİH HELVACI MESLEKİ VE TEKNİK ANADOLU LİSESİ


ACİL DURUM, YANGIN ve TAHLİYE PLANI

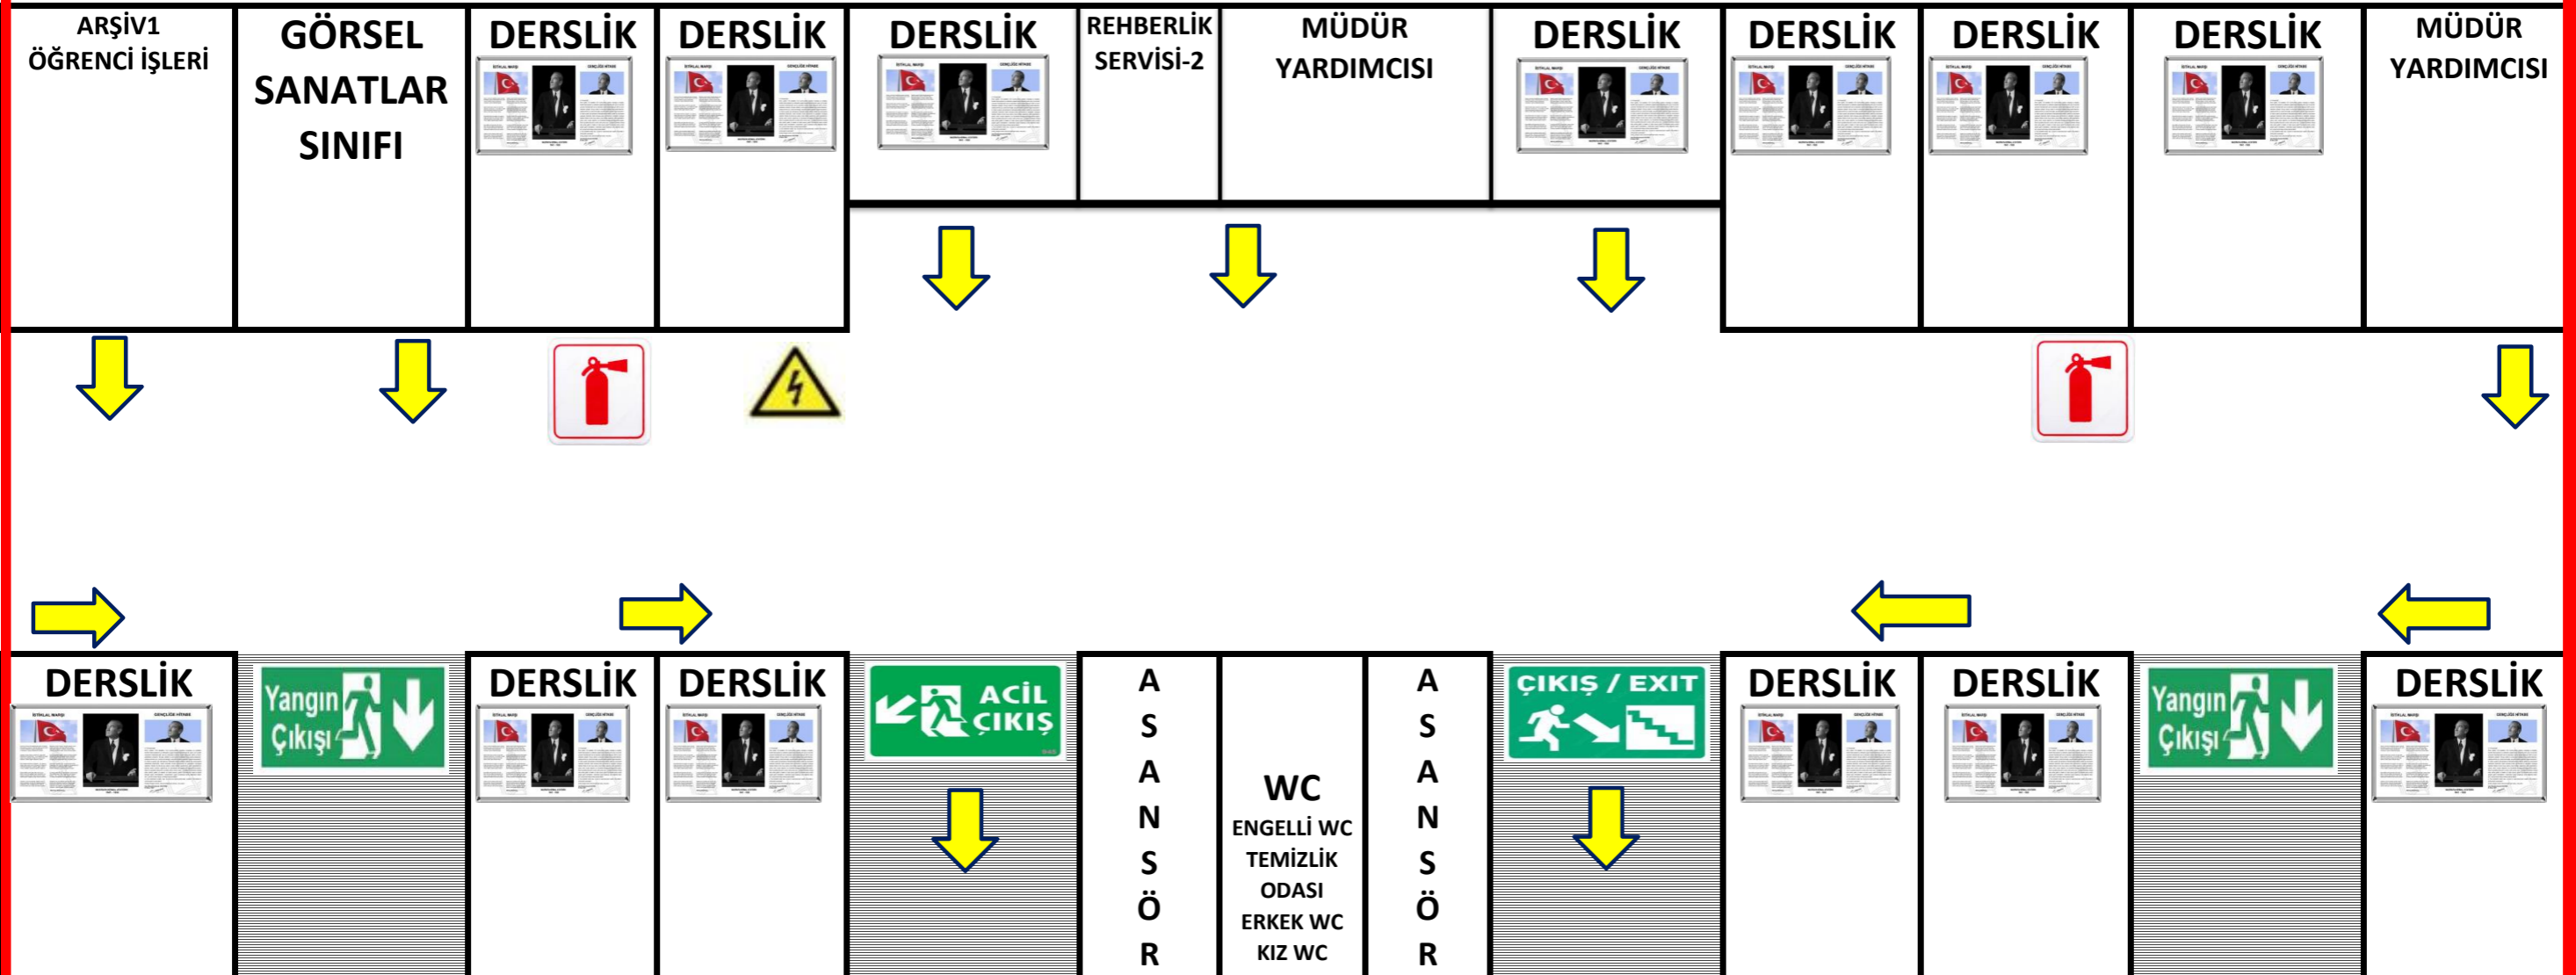

1.KAT

ETİMESGUT ŞEHİT SALİH HELVACI MESLEKİ VE TEKNİK ANADOLU LİSESİ


ACİL DURUM, YANGIN ve TAHLİYE PLANI

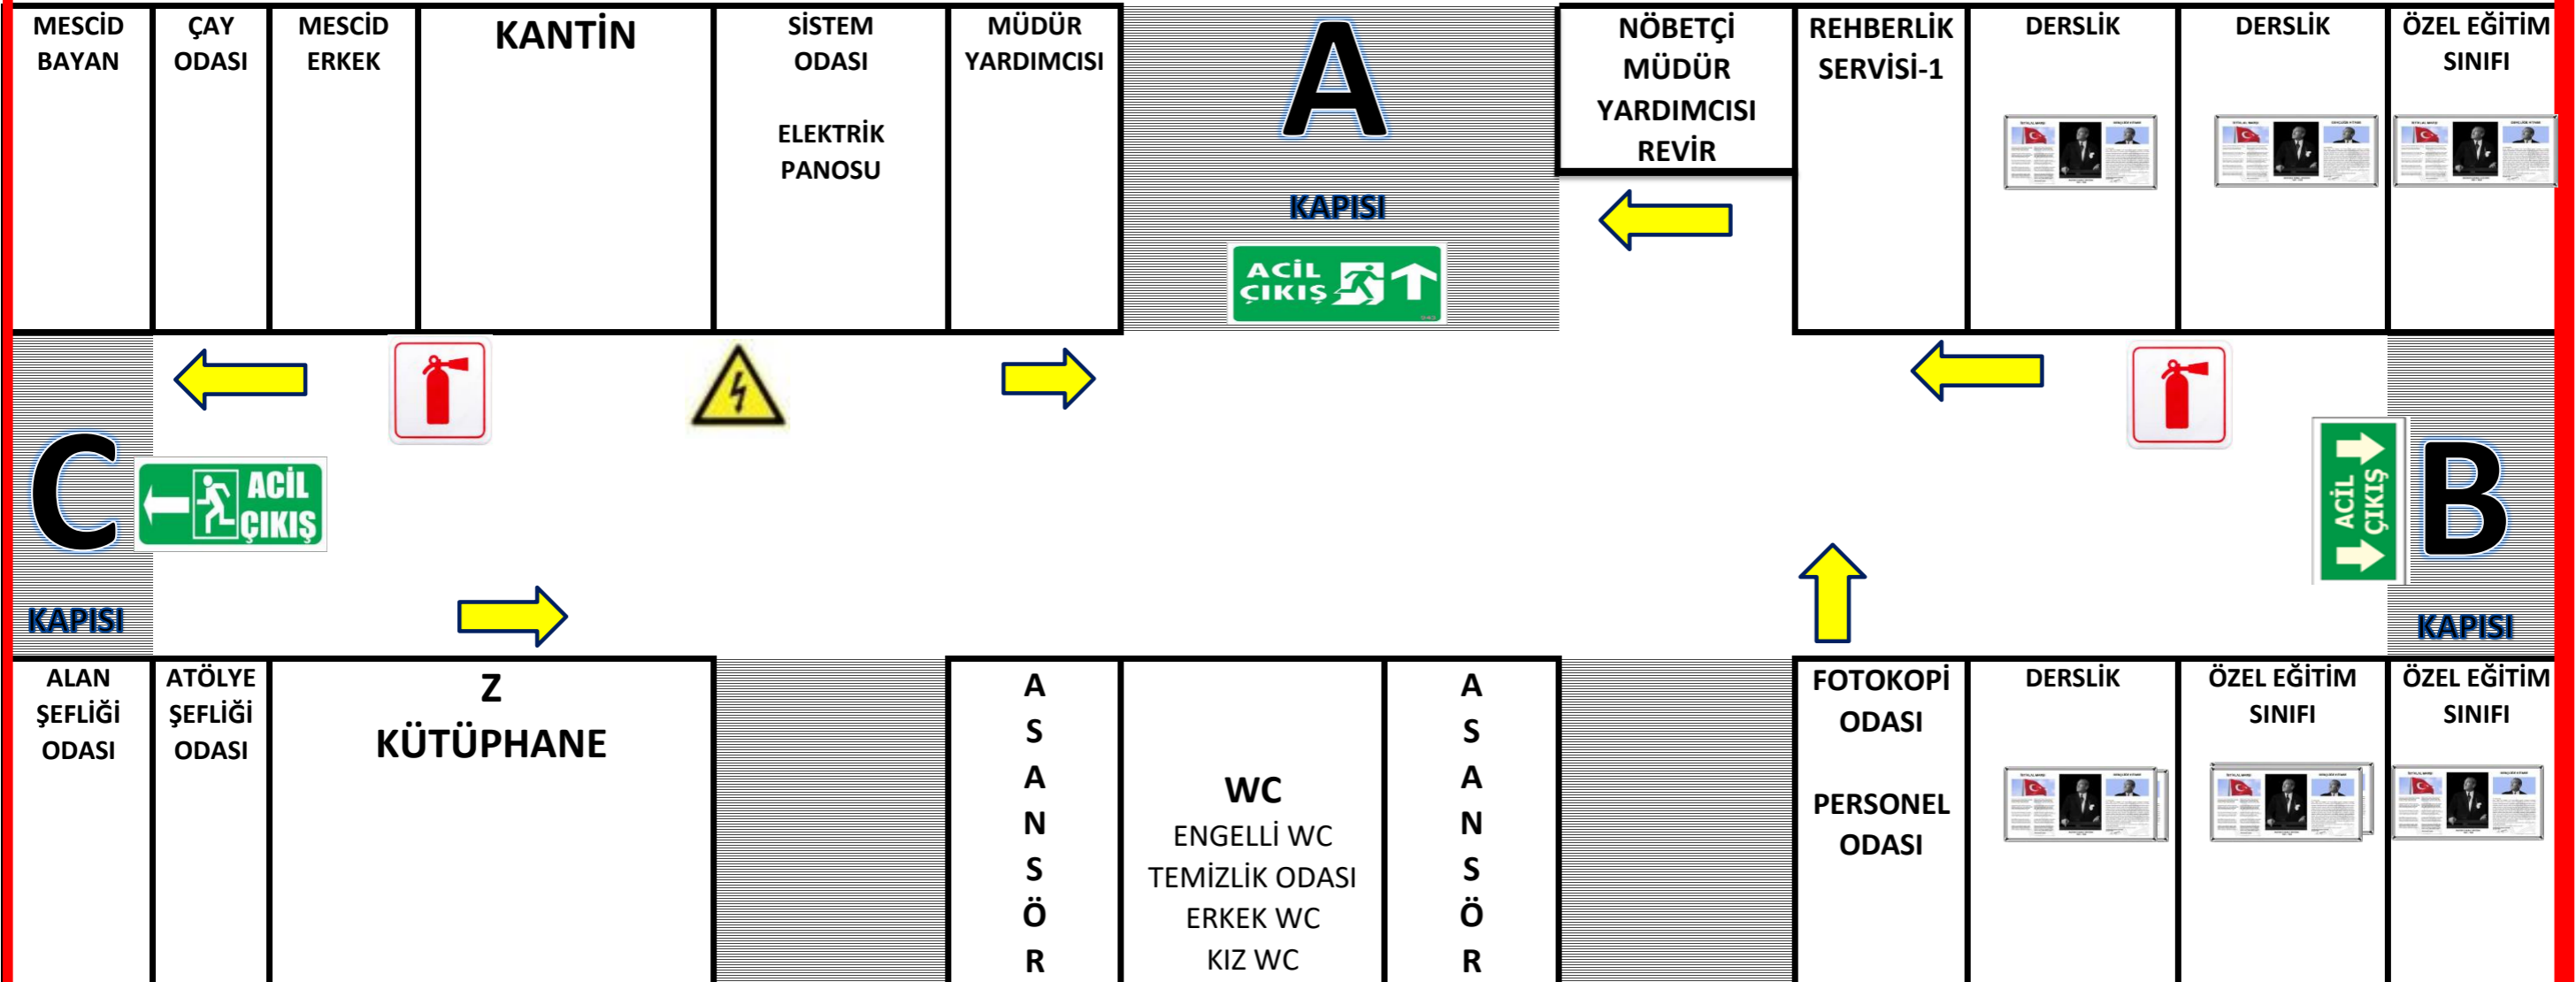

ZEMİN

ETİMESGUT ŞEHİT SALİH HELVACI MESLEKİ VE TEKNİK ANADOLU LİSESİ

ACİL DURUM, YANGIN ve TAHLİYE PLANI

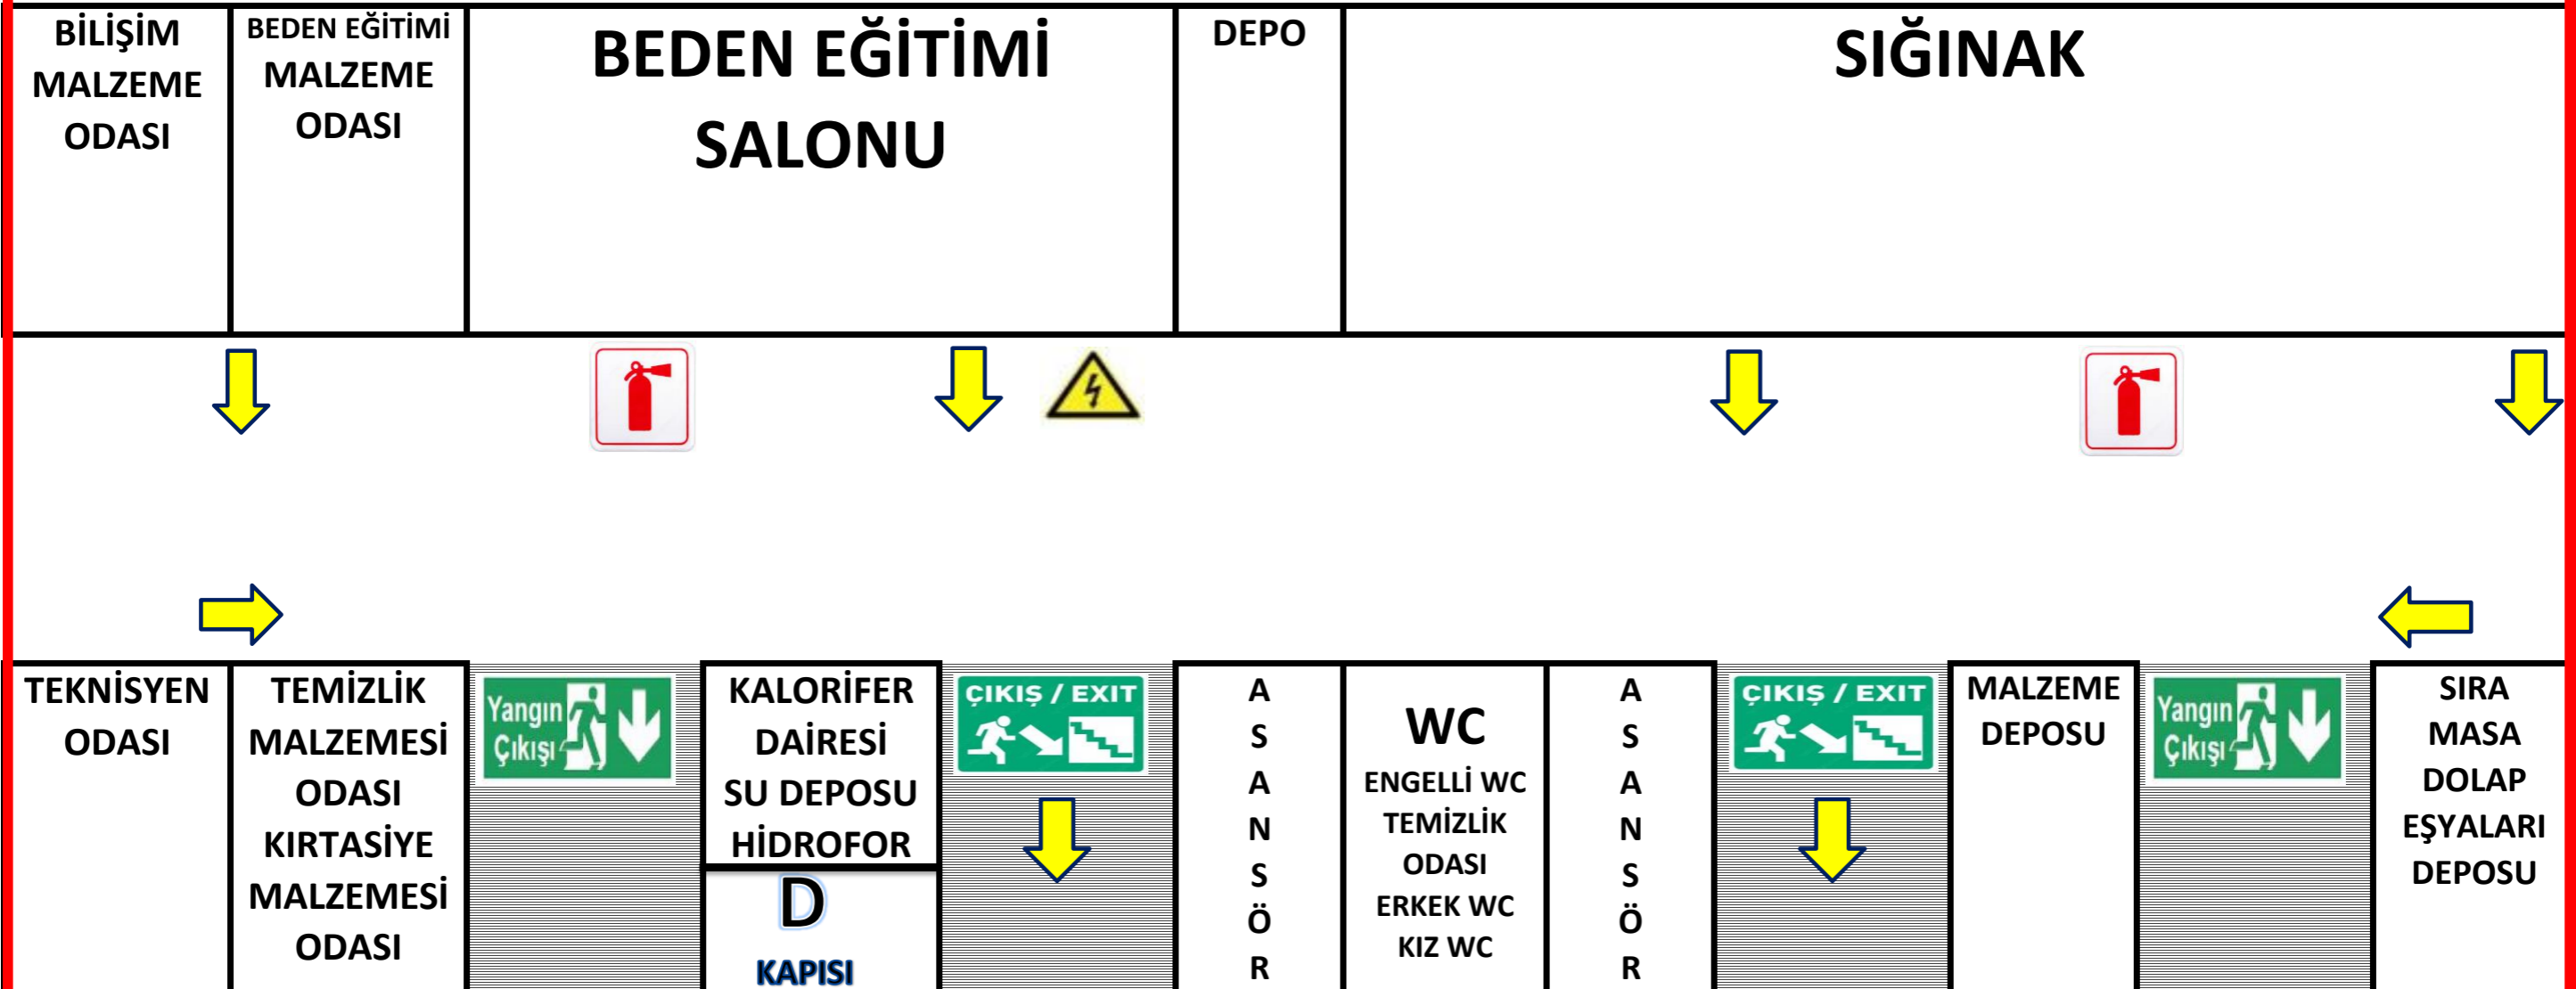

BODRUM KAT